



1 Kyrkogatan mot nordost




3 Kyrkogatan mot sydväst



2 Agardhsgatan




4 Dalmanska tomten

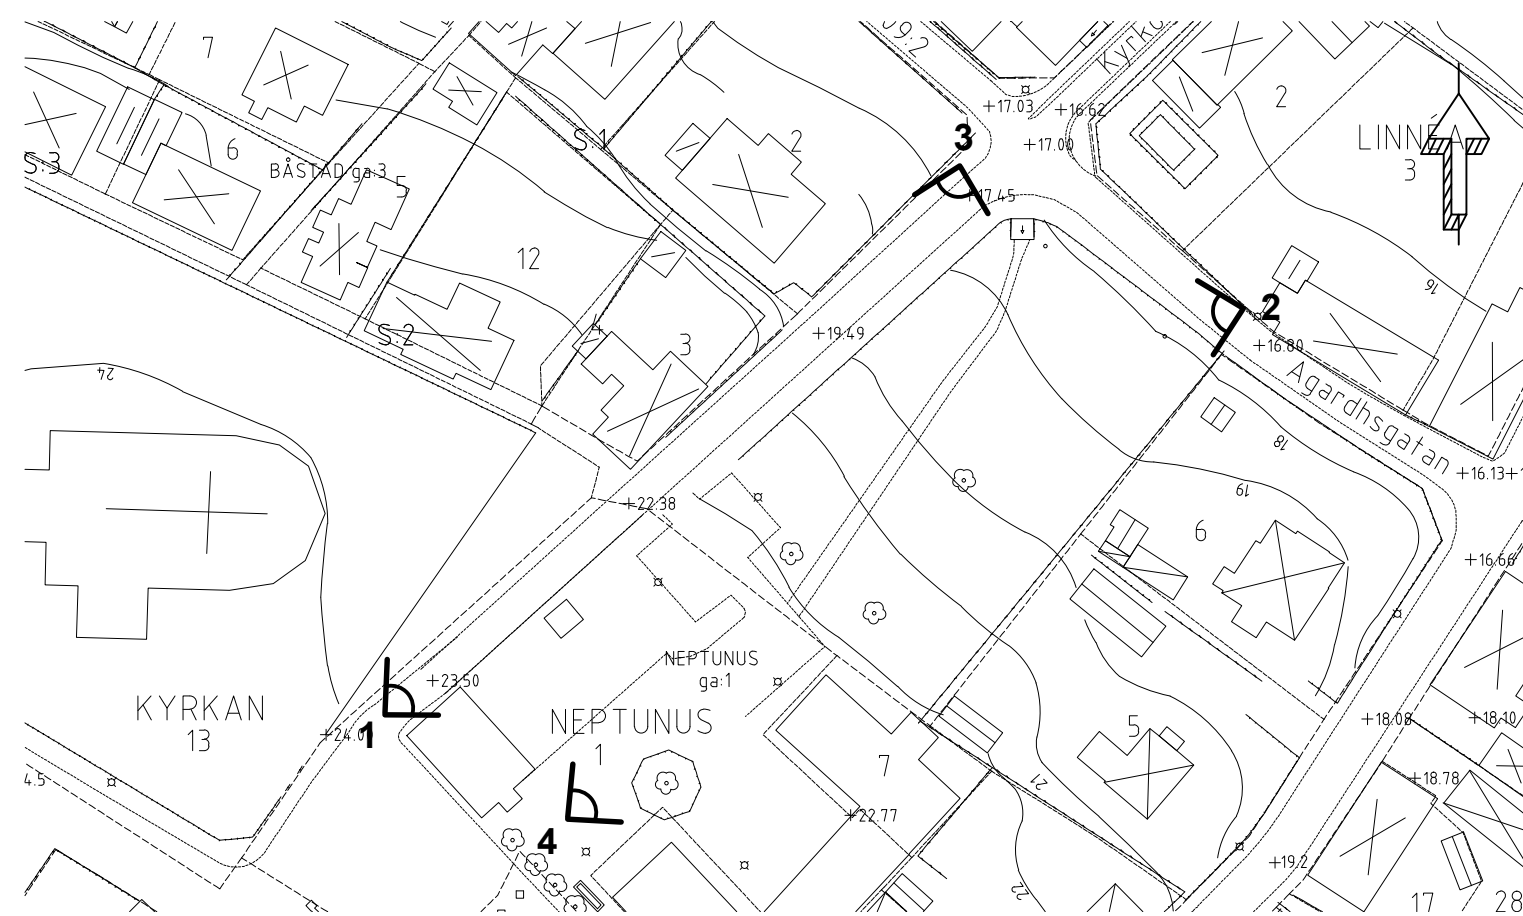

Digital modell: Bjäre Bygg Konsult AB
Fotomontage: Arkitekterna Krook & Tjäder

Skala: 1:1000 (A2)

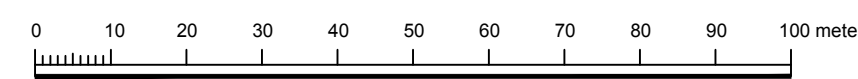

Till planen hör:		<input type="checkbox"/>	<input type="checkbox"/>
<input type="checkbox"/>	<input type="checkbox"/>	<input type="checkbox"/>	<input type="checkbox"/>
Bilder till detaljplan för			
Neptunus 1 m. fl., utställningslokal och park			
Båstads Kommun	Skåne Län	Beslutsdatum	Instans
		Godkännande	
		Antagande	
Upprättad: 140922	Reviderad:	Laga kraft	
Lisa Rönnberg Samhällsbyggnadschef	Johan Thein Planarkitekt	Plan nr	