

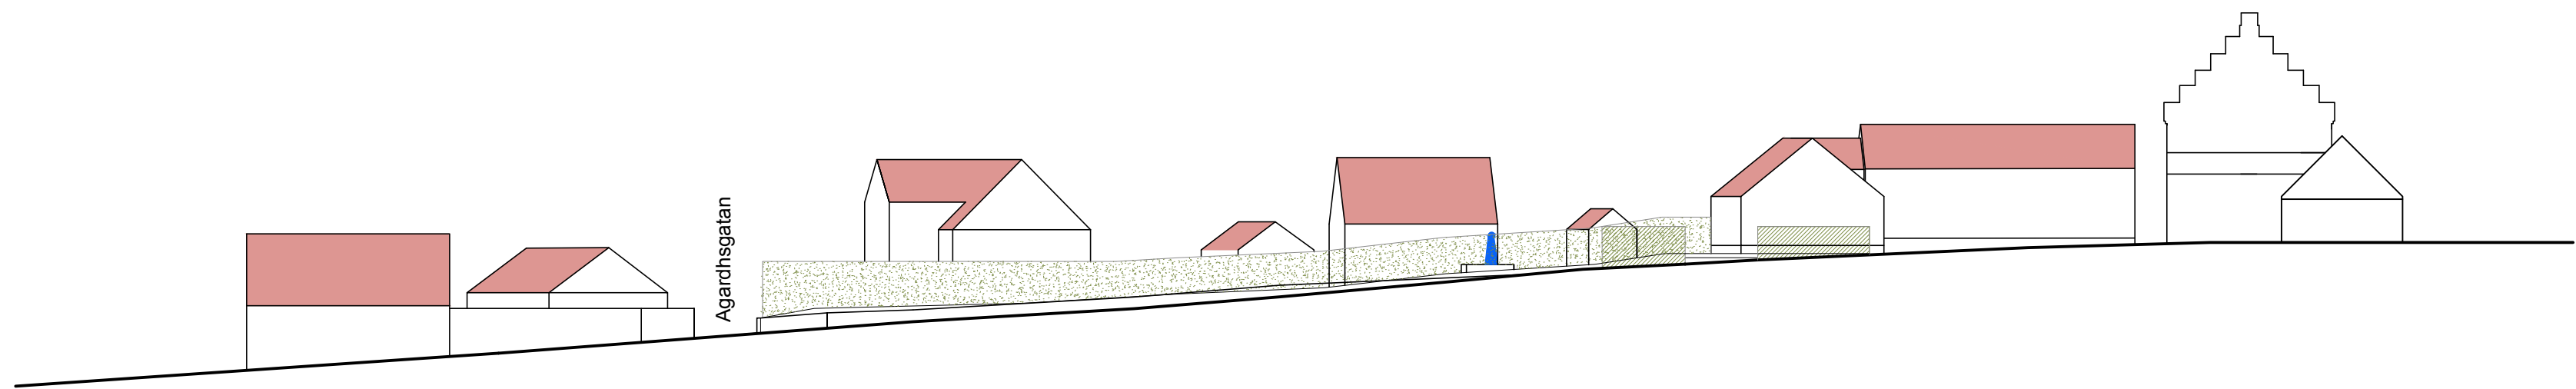



SEKTION Kyrkogatan - befintligt förhållande
Skala 1:400 (A2)

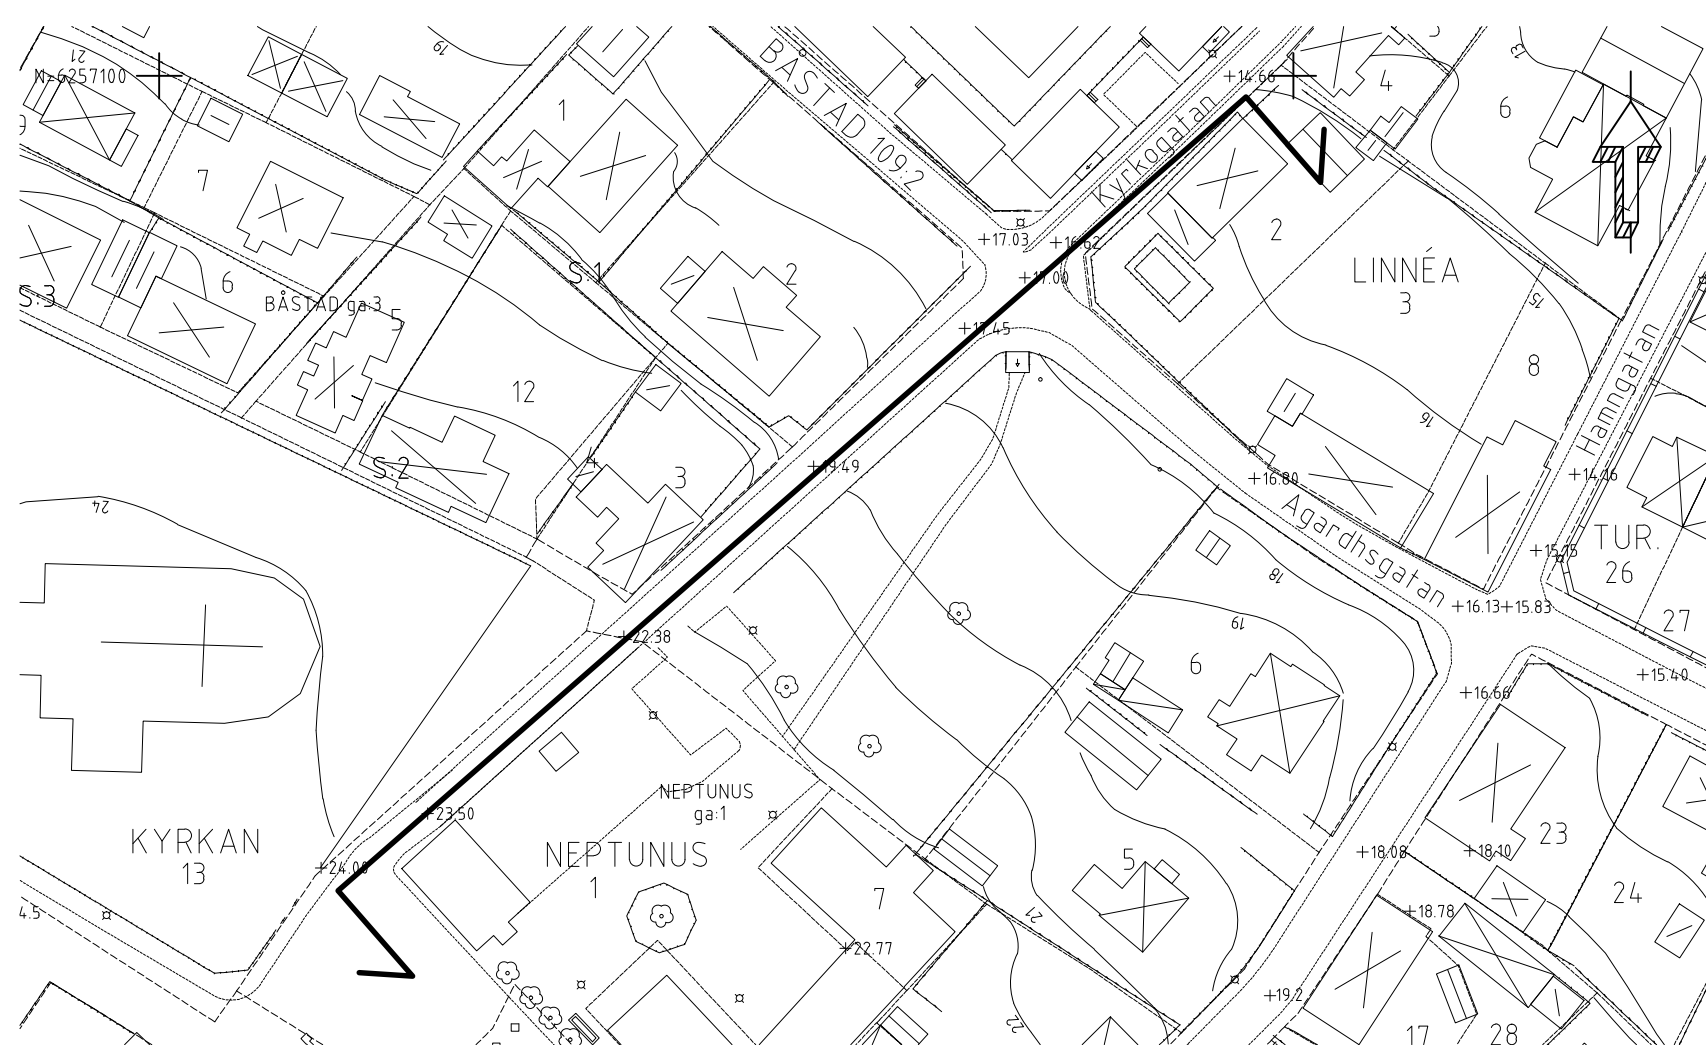

SEKTION Kyrkogatan - föreslagen exploatering
Skala 1:400 (A2)

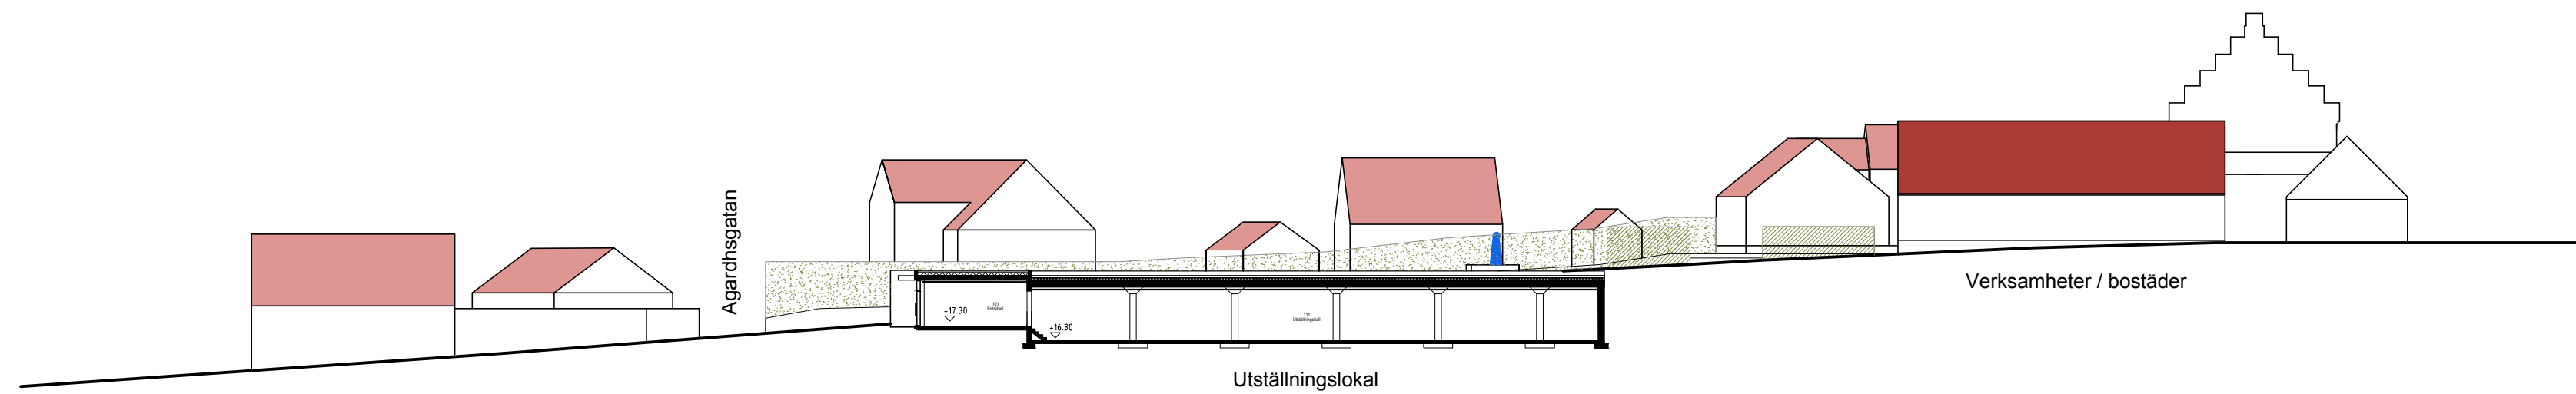

Skala: 1:1000 (A2)

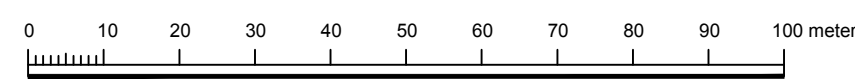

Till planen hör:		<input type="checkbox"/> Utlåtande	<input type="checkbox"/>
<input type="checkbox"/> Plan- & genomförandebeskrivning	<input type="checkbox"/> Fastighetsförteckning	<input type="checkbox"/>	<input type="checkbox"/>
<input type="checkbox"/> Plankarta	<input type="checkbox"/> Grundkarta	<input type="checkbox"/>	<input type="checkbox"/>
<input type="checkbox"/> Illustrationer (denna handling)	<input type="checkbox"/>	<input type="checkbox"/>	<input type="checkbox"/>
Illustrationer till detaljplan för			
Neptunus 1 m. fl., utställningslokal och park			
Båstads Kommun	Skåne Län	Beslutsdatum	Instans
UTSTÄLLNINGSHANDLING (FÖRNYAD UTSTÄLLNING)		Godkännande	
		Antagande	
Upprättad: 140922	Reviderad:	Laga kraft	
Lisa Rönnberg Samhällsbyggnadschef		Johan Thein Planarkitekt	Plan nr